



VERDIEPING +1

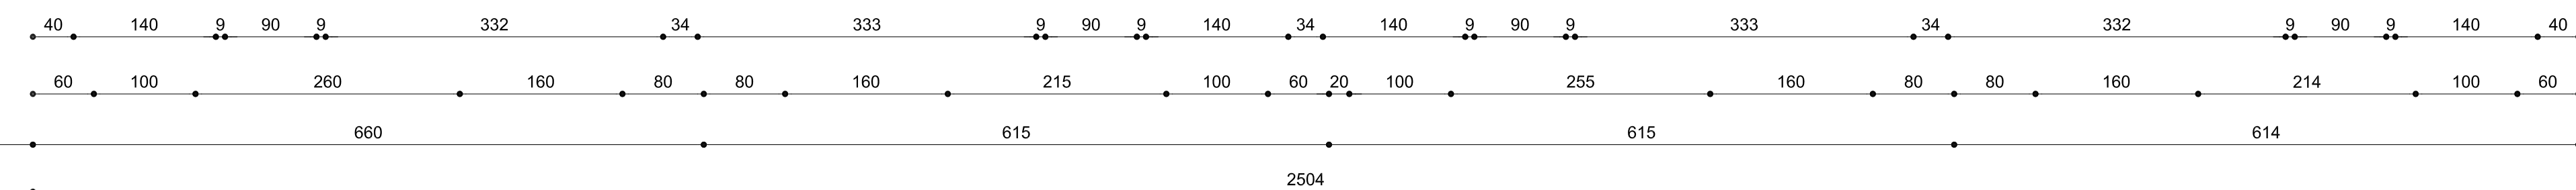


VERDIEPING +2

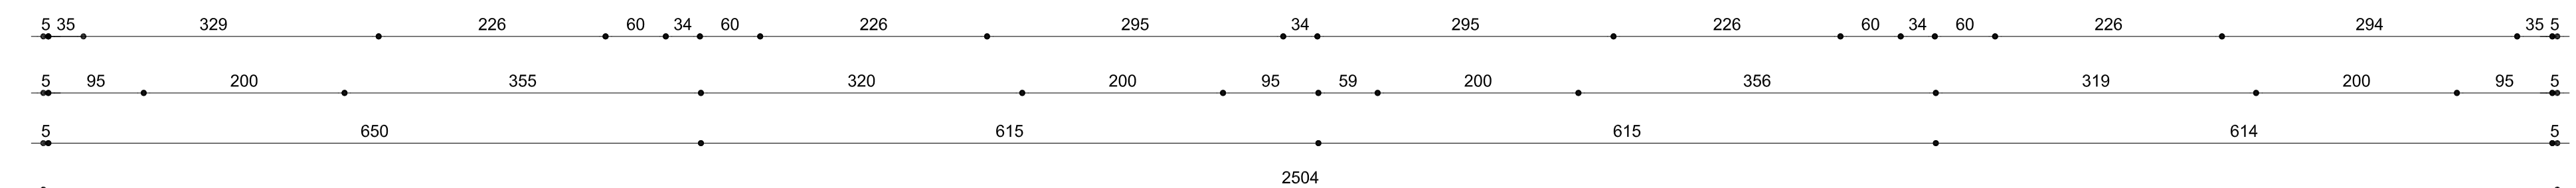

LEGENDE

- GEWAPEND BETON
- SNEELBOUWSTEEN
- GEVELSTEEN
- ISOLATIE
- MUURTJE LAGER DAN 1.20m

PRINCIPEDETAALS AANSLUITINGEN SCHAAL 1/20

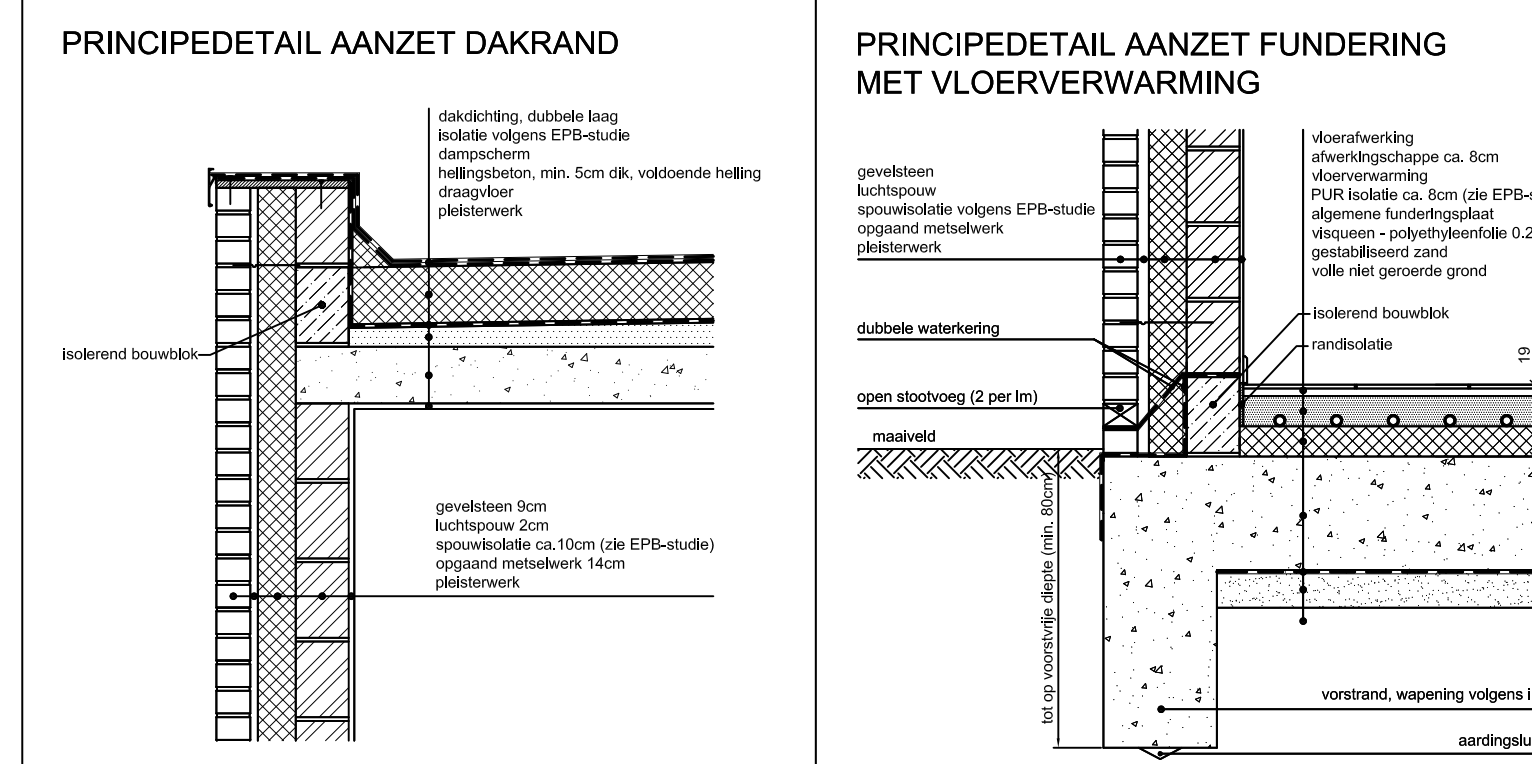

AANDACHTSPUNTEN

De maten op de plannen zijn gebaseerd op bestaande plannen van het goed. Alle maten dienen voor uitvoering nagemeten en gecontroleerd te worden.

De afmetingen en hoeveelheden van dragende constructies en funderingen zijn het onderwerp van en kunnen wijzigen tgv de stabiliteitsstudie.

De isolatie- en ventilatievoorzieningen en de detaillering van de bouwknoppen zijn het onderwerp van en kunnen wijzigen tgv de EPB-studie.


Buitenschrijfwerk dient te voldoen aan de norm NBN S23-002

Brandveiligheid dient te voldoen aan de norm NBN EN 14604 : rookmelder

MATERIALEN

DORPELS EN VENSTERBANKEN IN BLAUWE HARDSTEEN
 PLINT IN BLAUWE HARDSTEEN
 SCHRUNWERK IN ALU
 DAGGOTEN EN AFVOEREN IN ZINK
 SCHOUW IN INOX
 GEVELS IN BAKSTEEN EN LEIEN

LEGENDE RIOLERINGSPLAN

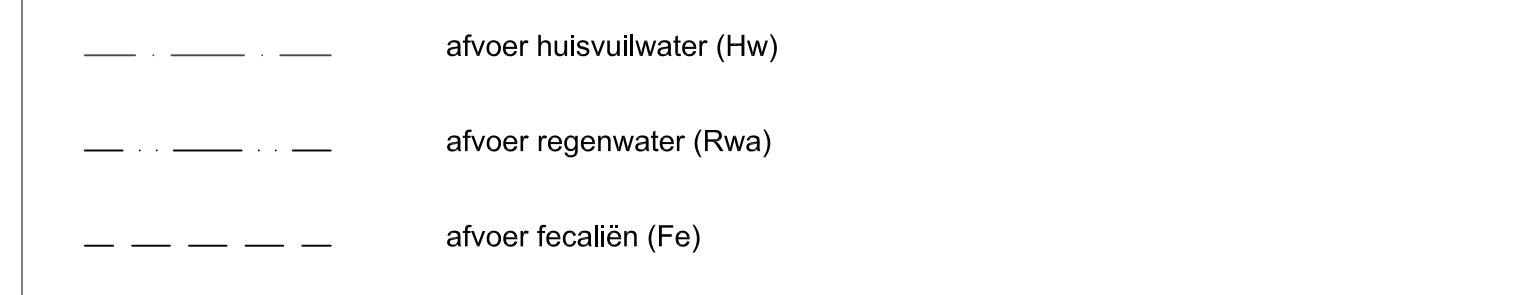

| | |
|-----------------|--|
| PROVINCIE | Vlaams-Brabant |
| STAD / GEMEENTE | Gooik |
| PROJECT | Afbraak van woning en bouw van acht gestapelde woonegelegenheden |
| LIGGING | Ninoofsesteenweg 142, 1755 - Gooik |
| KADASTER | afdeling 2, sectie A, nrs. 144e/144f en sectie E, nr 145p |
| OPDRACHTGEVER | POSE bvba Frankrijkstraat 31A 1755 Gooik |
| ONDERWERP | Aanvraag stedenbouwkundige vergunning |

| | | | | | | | | |
|---------|---------------------|----|-------------|------------|--------|------|----------|-----|
| DOSSIER | A16.02 | UV | DATUM | 2017-05-08 | SCHAAL | 1/50 | PLAN NR. | 2/3 |
| PLAN | Plann Verdieping | | SCHAAL 1/50 | | | | | |
| | Plann Dakverdieping | | SCHAAL 1/50 | | | | | |

ARCHITECT
DSARCHITECTEN
 David Deleuze - Simon De Boeck
 DS Architecten bvba - Brussel Oorlooslaan 148 - 1054 Brussel
 T +32 (0) 20 30 52 01 - info@dsarchitecten.be - www.dsarchitecten.be

| INDEX | DATUM | WIJZIGING |
|-------|-------|-----------|
| | | |
| | | |
| | | |
| | | |
| | | |
| | | |
| | | |
| | | |
| | | |
| | | |
| | | |

DE BOUWHEER DE ARCHITECT HET COLLEGE